

APTO TIPO CANEY


AREA CONSTRUIDA:

61,29 M2 + 4,74 M2 = 66,03 M2

AREA PRIVADA LIBRE:

56,22 M2 + 4,74 M2 = 60,96 M2

NOTA:
 Altura Libre de 2,65 mts
 Altura de Vanos de Ventanas y PV a 2,20 mts
 Puertaventana: Poyo de 10 cms y PV de 2,10 mts

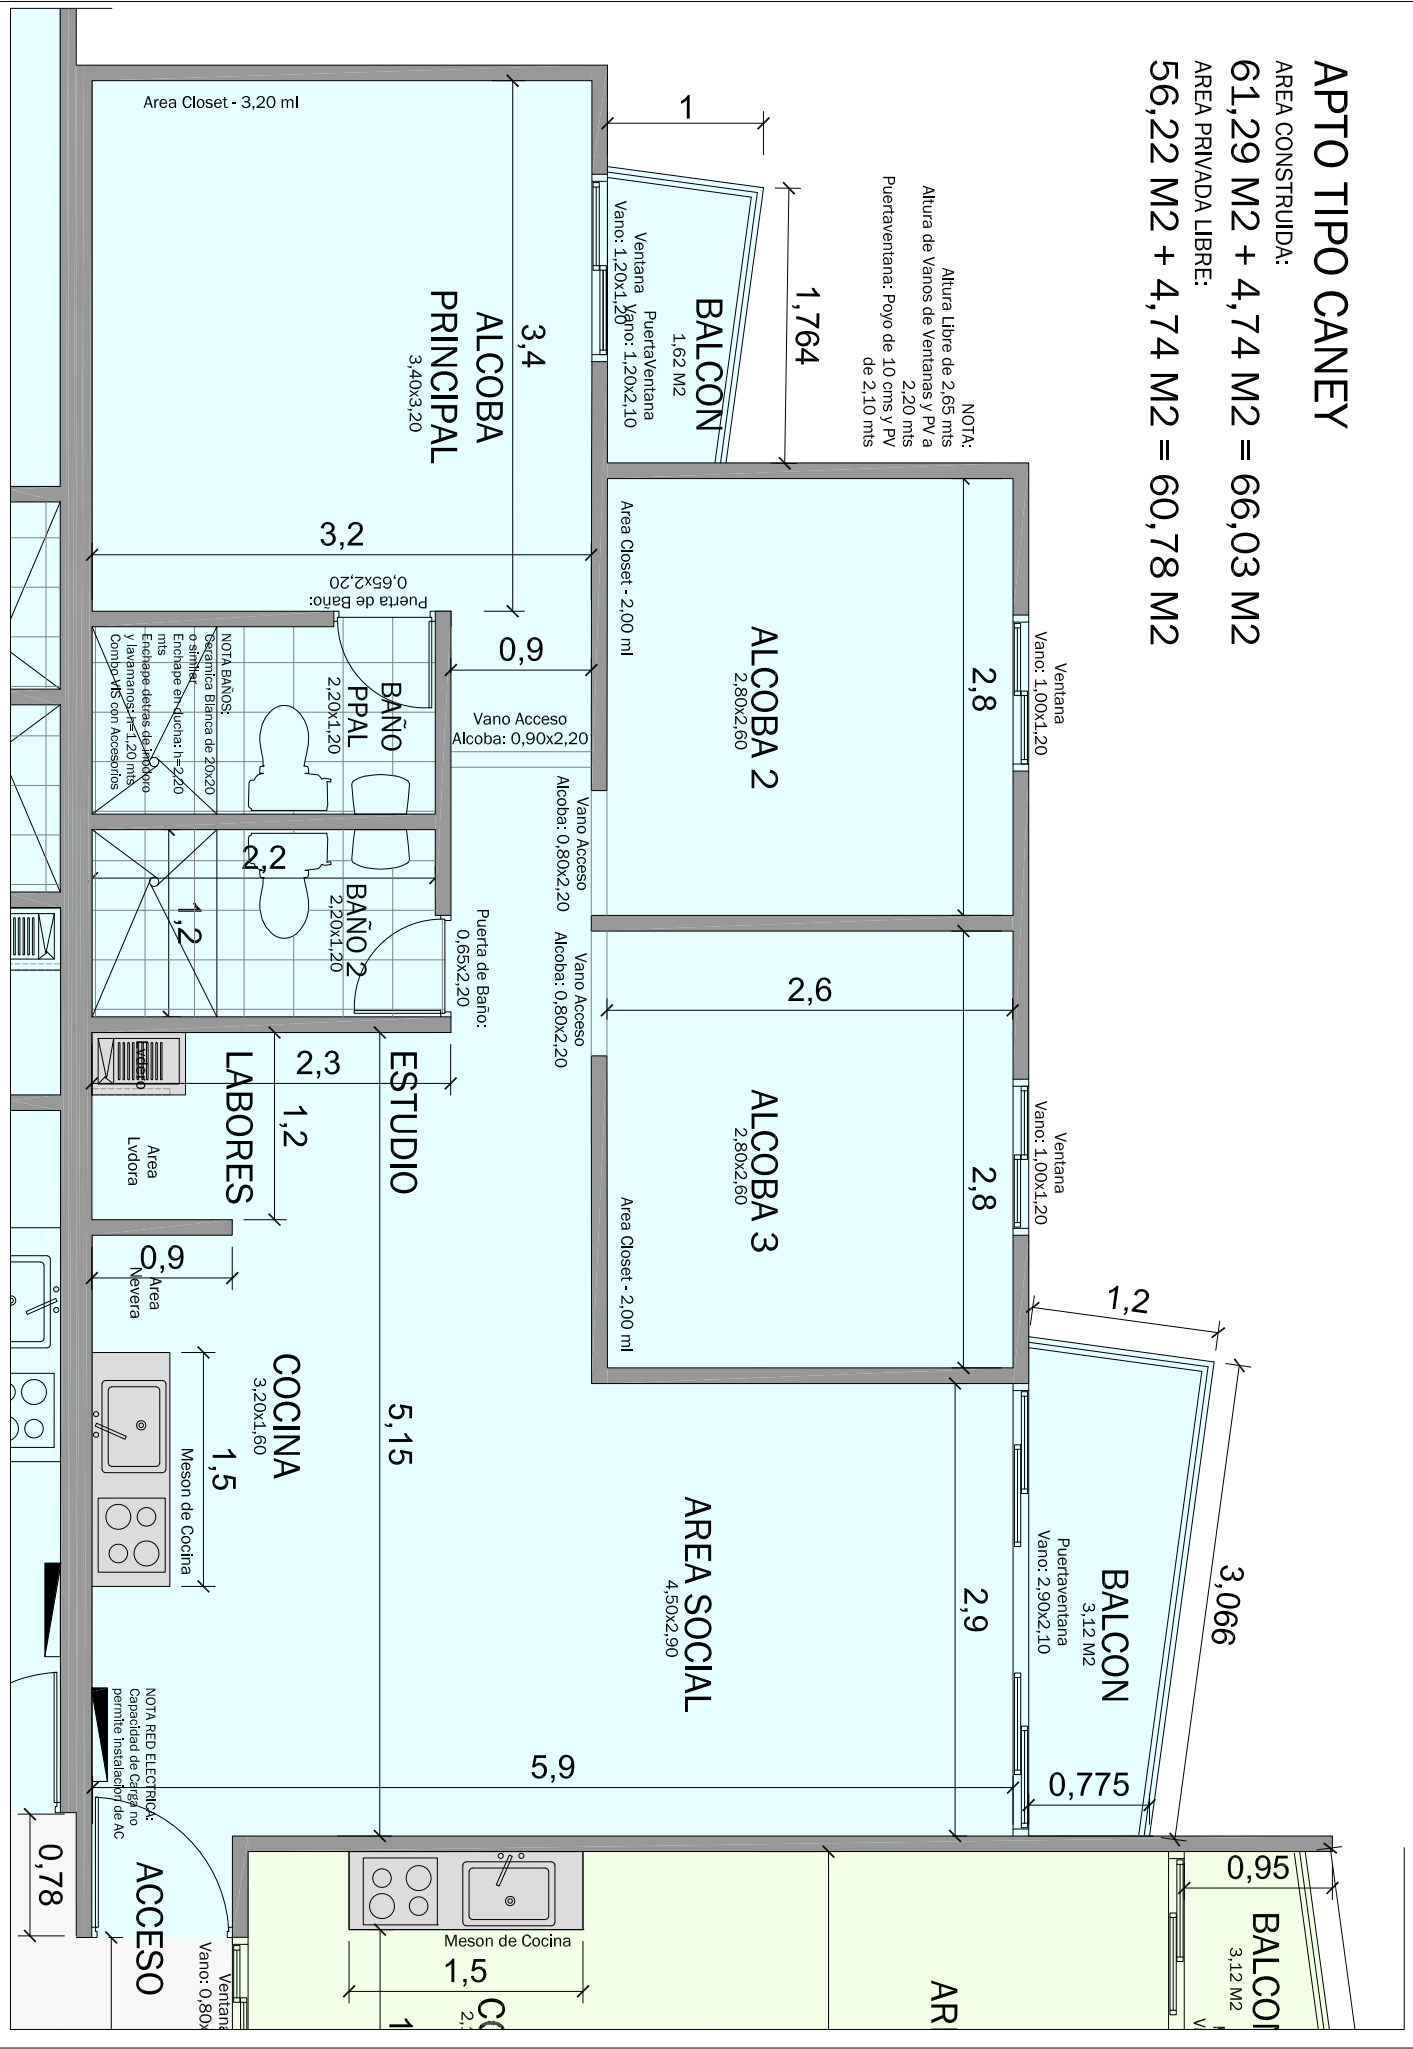


PROYECTO: **BALCONES DEL RIO**
 PLANTA OBRA GRIS APARTAMENTO TIPO CANEY - PISOS 1 AL 10

ORGANIZACION:	PROYECTISTA:	FECHA:	PROYECTO:
PLANTA ARQUITECTONICA	LA RAMADA S.A.S.	FEBRERO 2024	LEVANTAMIENTO DE JESUS E. CASINO
UNIDAD:	DISEÑO:	FECHA:	PROYECTO:
RESTREPO, META	JUAN FRANCISCO PIÑERO ARBELAZ	FEBRERO 2024	LEVANTAMIENTO DE JESUS E. CASINO
TOTAL:	PROYECTISTA:	FECHA:	PROYECTO:
2024	LA RAMADA S.A.S.	FEBRERO 2024	LEVANTAMIENTO DE JESUS E. CASINO
FECHA:	PROYECTO:	FECHA:	PROYECTO:
2024	LEVANTAMIENTO DE JESUS E. CASINO	FEBRERO 2024	LEVANTAMIENTO DE JESUS E. CASINO
PROYECTO:	PROYECTO:	PROYECTO:	PROYECTO:
LEVANTAMIENTO DE JESUS E. CASINO	LEVANTAMIENTO DE JESUS E. CASINO	LEVANTAMIENTO DE JESUS E. CASINO	LEVANTAMIENTO DE JESUS E. CASINO


APTO TIPO UPIN

AREA CONSTRUIDA: **61,64 M² + 4,74 M² = 66,38 M²**
 AREA PRIVADA LIBRE: **56,52 M² + 4,74 M² = 61,26 M²**

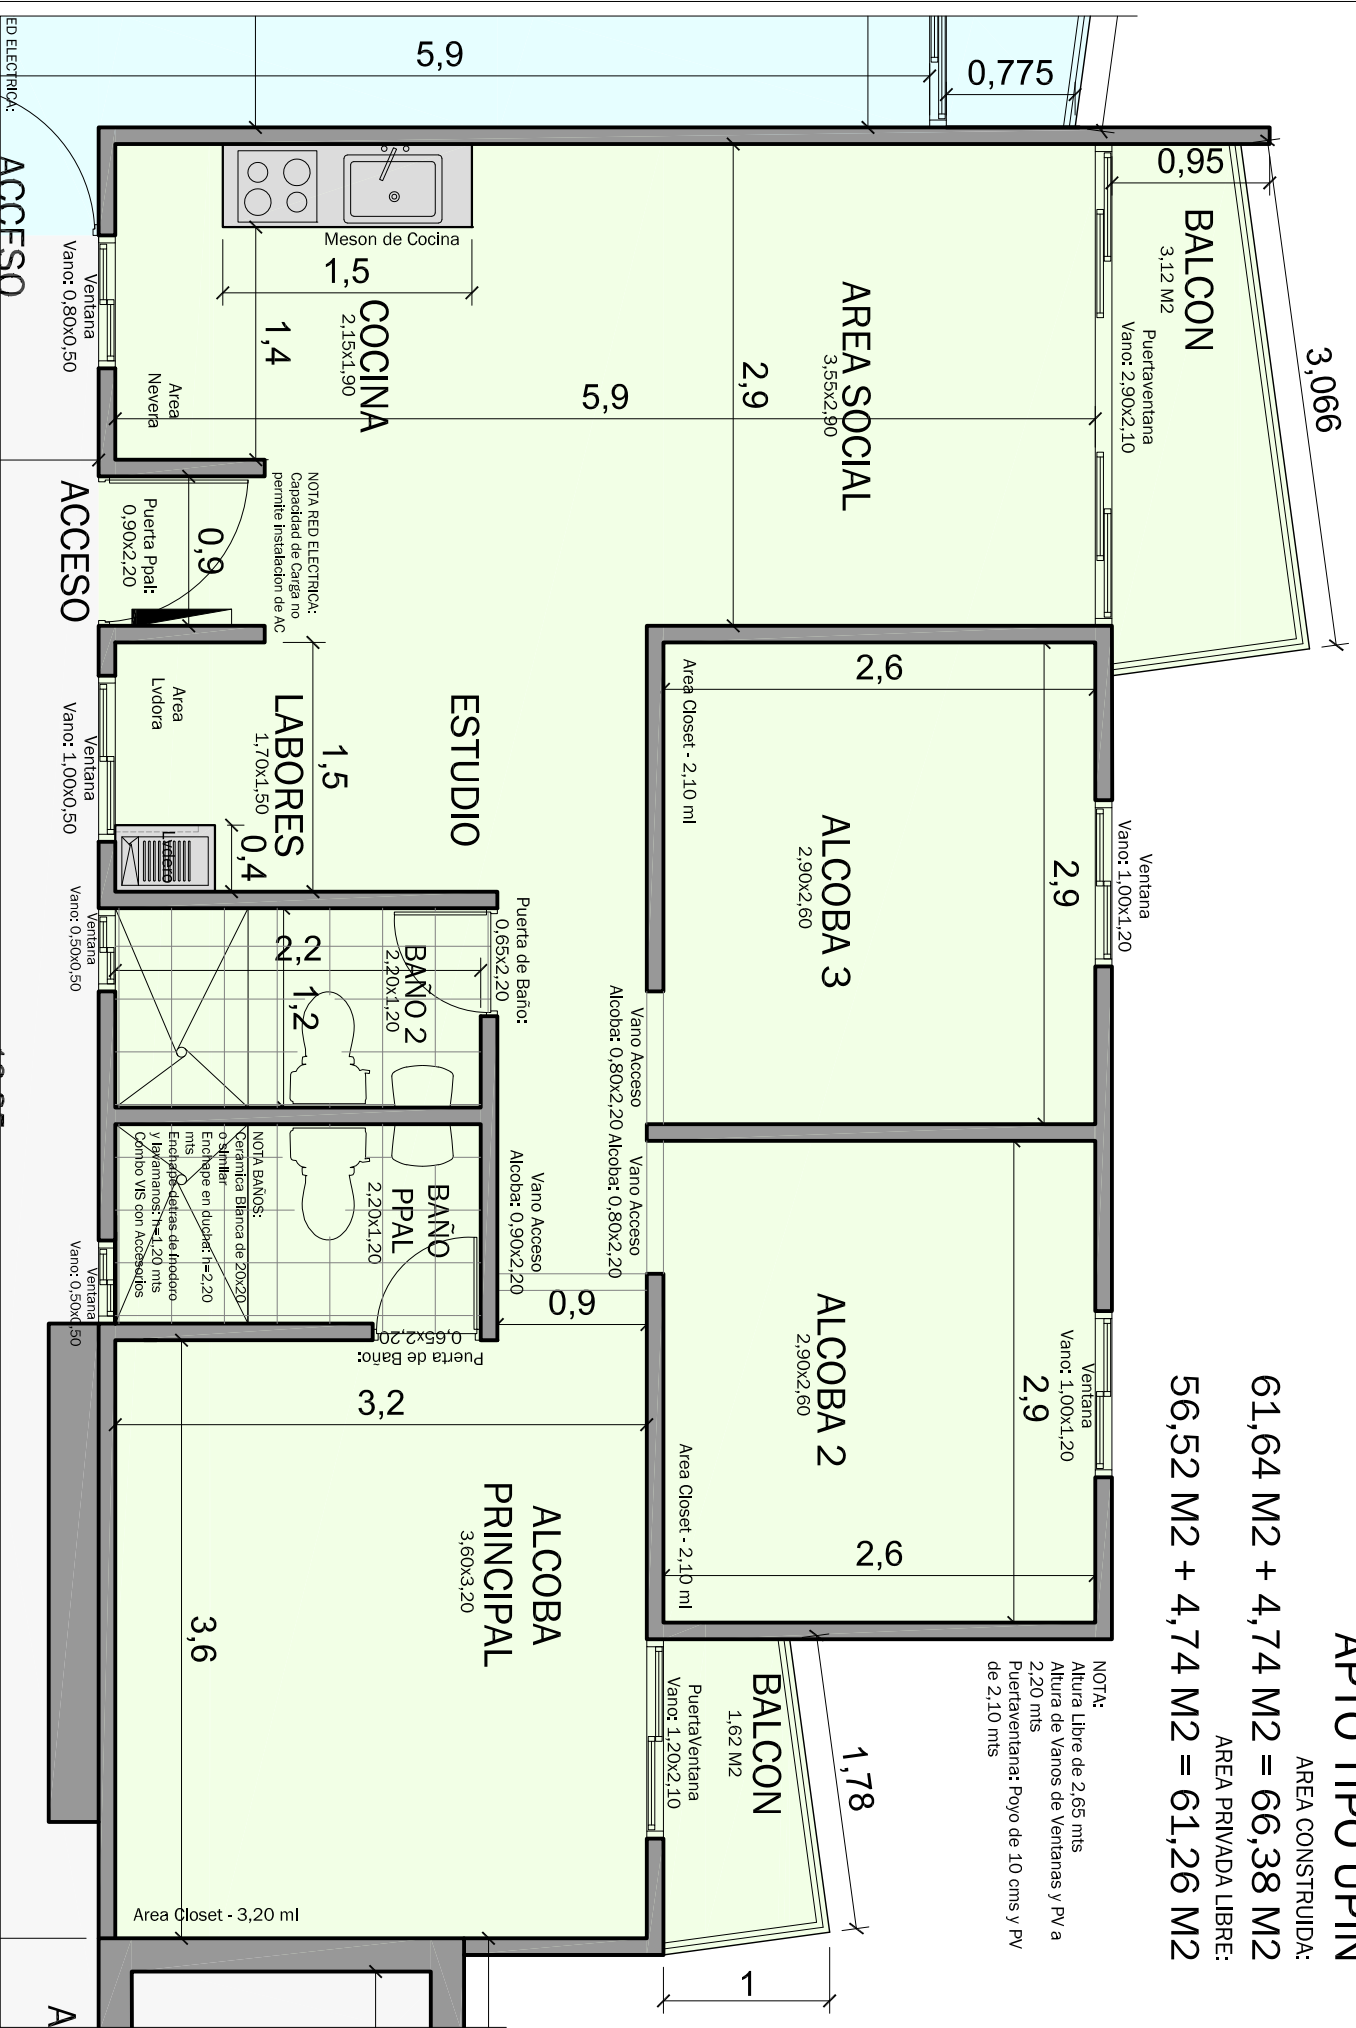

PROYECTO: **BALCONES DEL RIO**
PLANTA OBRA GRIS APARTAMENTO TIPO UPIN - PISOS 1 AL 10

DISEÑO:		CONSTRUCION:	
PLANTA ARQUITECTONICA		PROYECTORA, LA RAMADA S.A.S.	
UBICACION:	FECHA:	DISEÑO:	PROYECTORA:
RESTREPO, META	FEBRERO 2024	JUAN FRANCISCO PRIETO ARBELAEZ	LA RAMADA S.A.S.
TIPO:	FECHA:	LEVANTAMIENTO:	PROYECTORA:
APARTAMENTO	FEBRERO 2024	JESUS E. CASINO	LA RAMADA S.A.S.
PROYECTO:	FECHA:	REVISOR:	PROYECTORA:
BALCONES DEL RIO	FEBRERO 2024	GUABIA	LA RAMADA S.A.S.

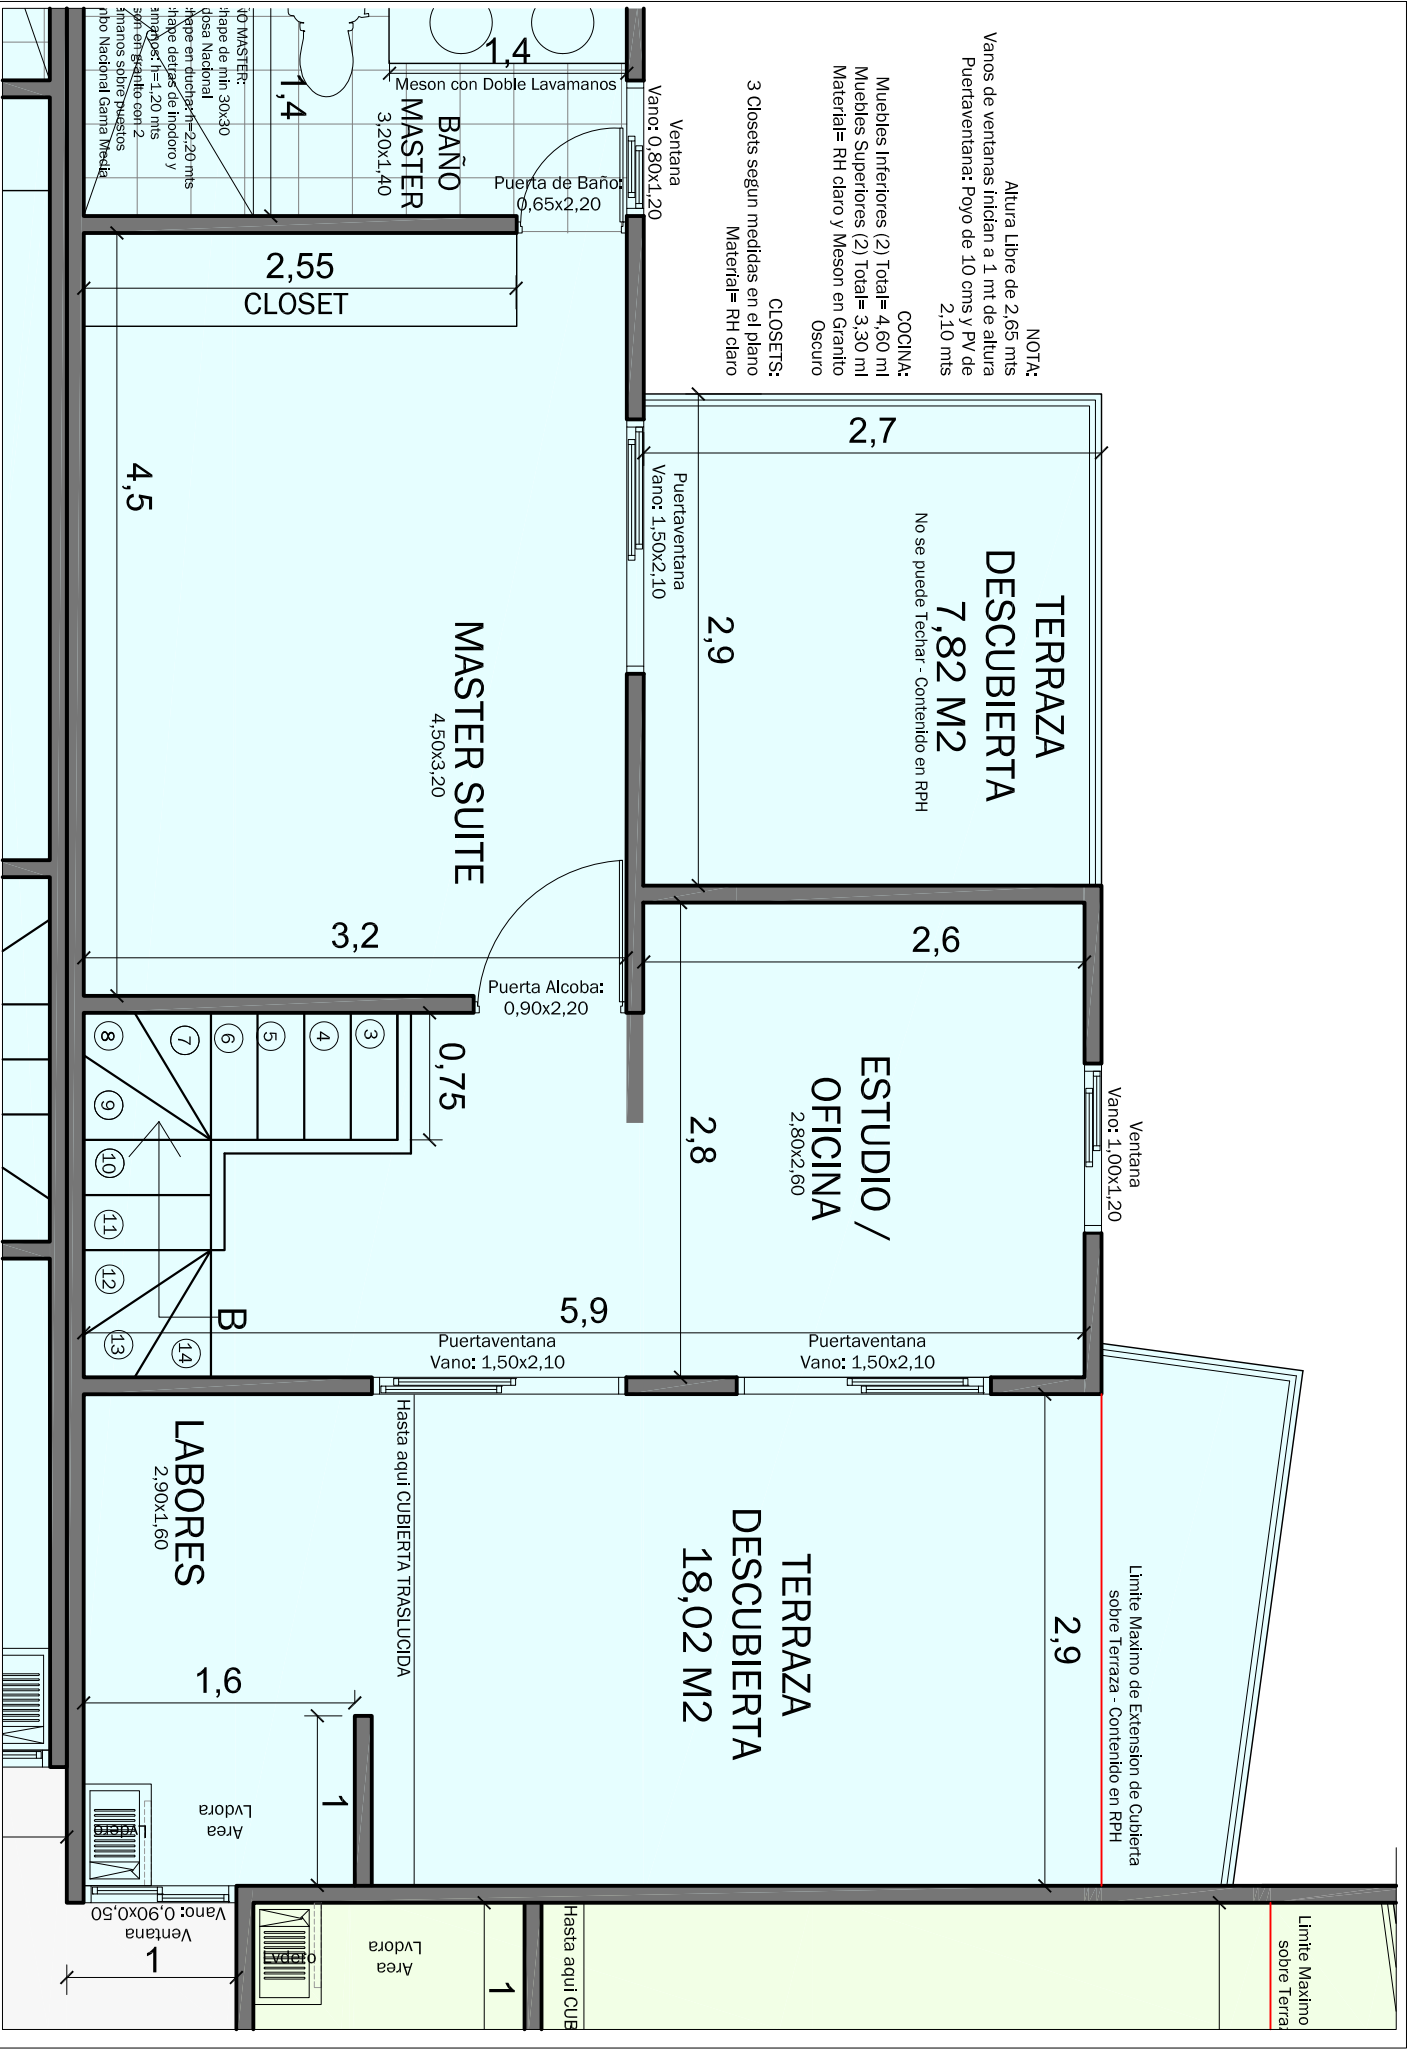

PROYECTO:
BALCONES DEL RIO
PLANTA AMOBLADA APARTAMENTO TIPO Penthouse CANEY - ALTILLO

ORGANIZACION:	PRODUCTORA LA RAMADA S.A.S.	FECHA:	2,04
UNIDAD:	PLANTA ARQUITECTONICA	TITULO:	A
RESPONSABLE:	RESURREPO, META	FECHA:	2,04
PROYECTISTA:	INGENIERO: JUAN FRANCISCO PUEYO ABRELAZ	FECHA:	2,04
PROYECTISTA:	INGENIERO: JESUS E. CASINO	FECHA:	2,04
PROYECTISTA:	INGENIERO: E. CASINO	FECHA:	2,04
PROYECTISTA:	INGENIERO: E. CASINO	FECHA:	2,04

APTO TIPO Penthouse CANEY

AREA CONSTRUIDA:

100,74 M2 + 33,70 M2 = 134,44 M2


AREA PRIVADA LIBRE:

92,33 M2 + 33,70 M2 = 126,03 M2

NOTA:
 Altura Libre de 2,65 mts
 Vanos de ventanas Inclian a 1 mt de altura
 Puertaventana: Poyo de 10 cms y PV de 2,10 mts

COCINA:
 Muebles Inferiores (2) Total= 4,60 ml
 Muebles Superiores (2) Total= 3,30 ml
 Material= RH claro y Meson en Granito Oscuro

1.764 CLOSETS:
 3 closets segun medidas en el plano
 Material= RH claro

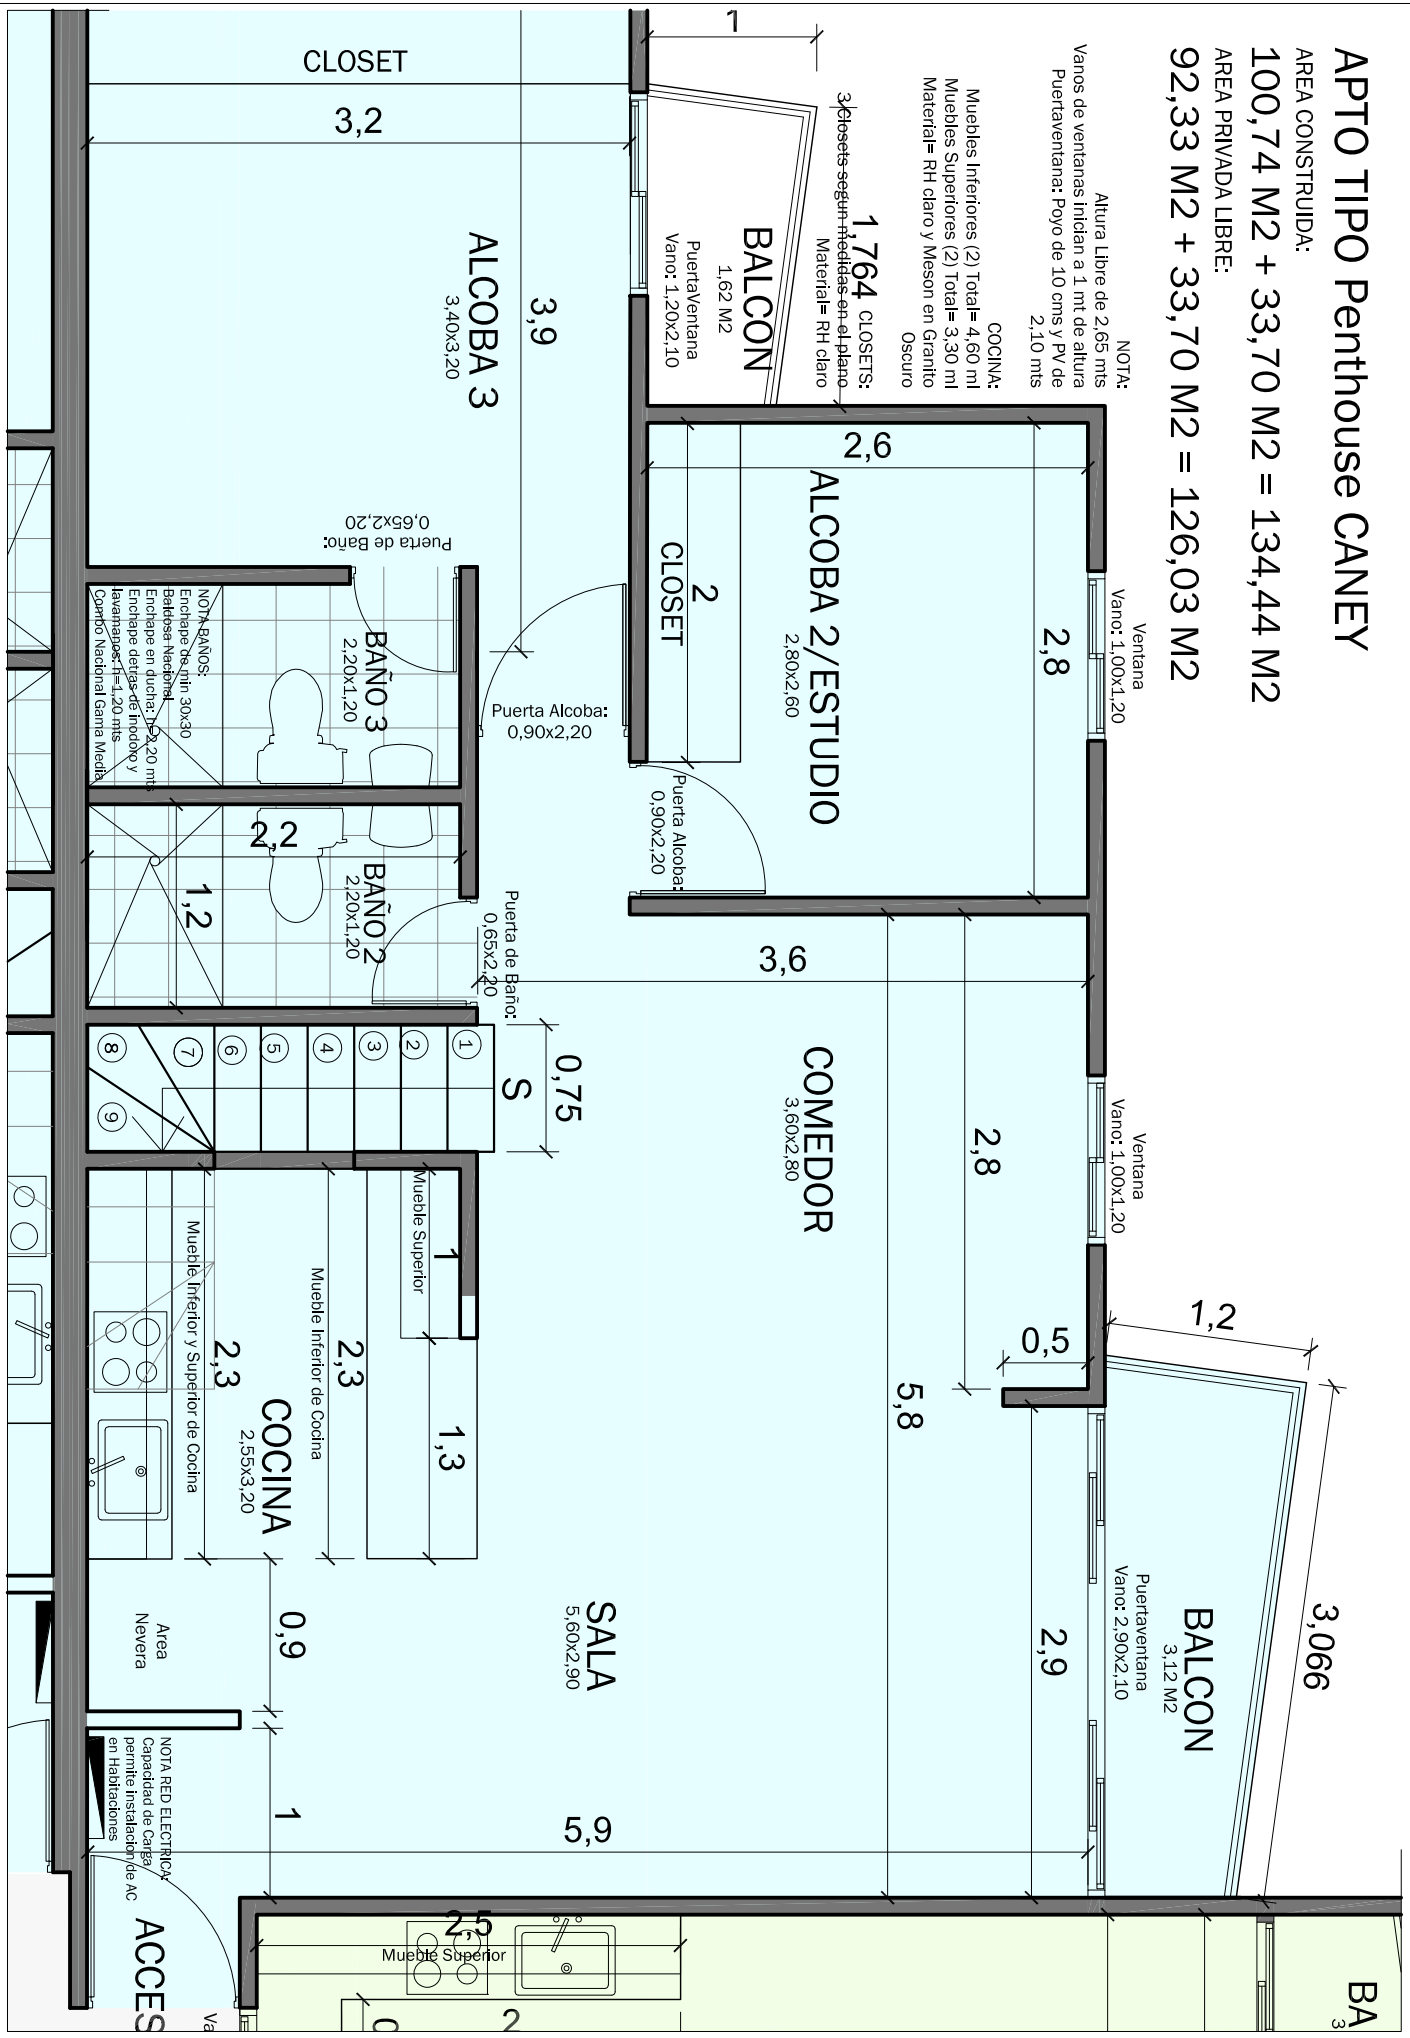

PROYECTO: BALCONES DEL RIO
 PLANTA AMOBLADA APARTAMENTO TIPO Penthouse CANEY - PISO 11

CONTRATANTE:	CONSTRUCCION:
PLANTA ARQUITECTONICA	PROYECTORA LA RAMADA S.A.S.
UBICACION:	DISEÑO: JUAN FRANCISCO PIETRO ARBELAZ
RESTREPO, META	LEVANTAMIENTO: JESUS E. CASTRO
FECHA:	ELABORACION:
FEBRERO 2024	
PROYECTO:	FECHA:
A	2.02
GRABADA	

APTO TIPO Penthouse UPIN

AREA CONSTRUIDA:

98,78 M2 + 32,36 M2 = 131,14 M2

AREA PRIVADA LIBRE:


90,58 M2 + 32,36 M2 = 122,94 M2

NOTA:

Altura Libre de 2,65 mts
 Vanos de ventanas inician a 1 mt de altura
 Puertaventana: Poyo de 10 cms y PV de 2,10 mts

COCINA:
 Muebles Inferior (1) Total= 2,50 ml
 Muebles Superior (1) Total= 2,50 ml
 Material= RH claro y Meson en Granito Oscuro

CLOSETS:
 3 Closets segun medidas en el plano
 Material= RH claro
 1,78

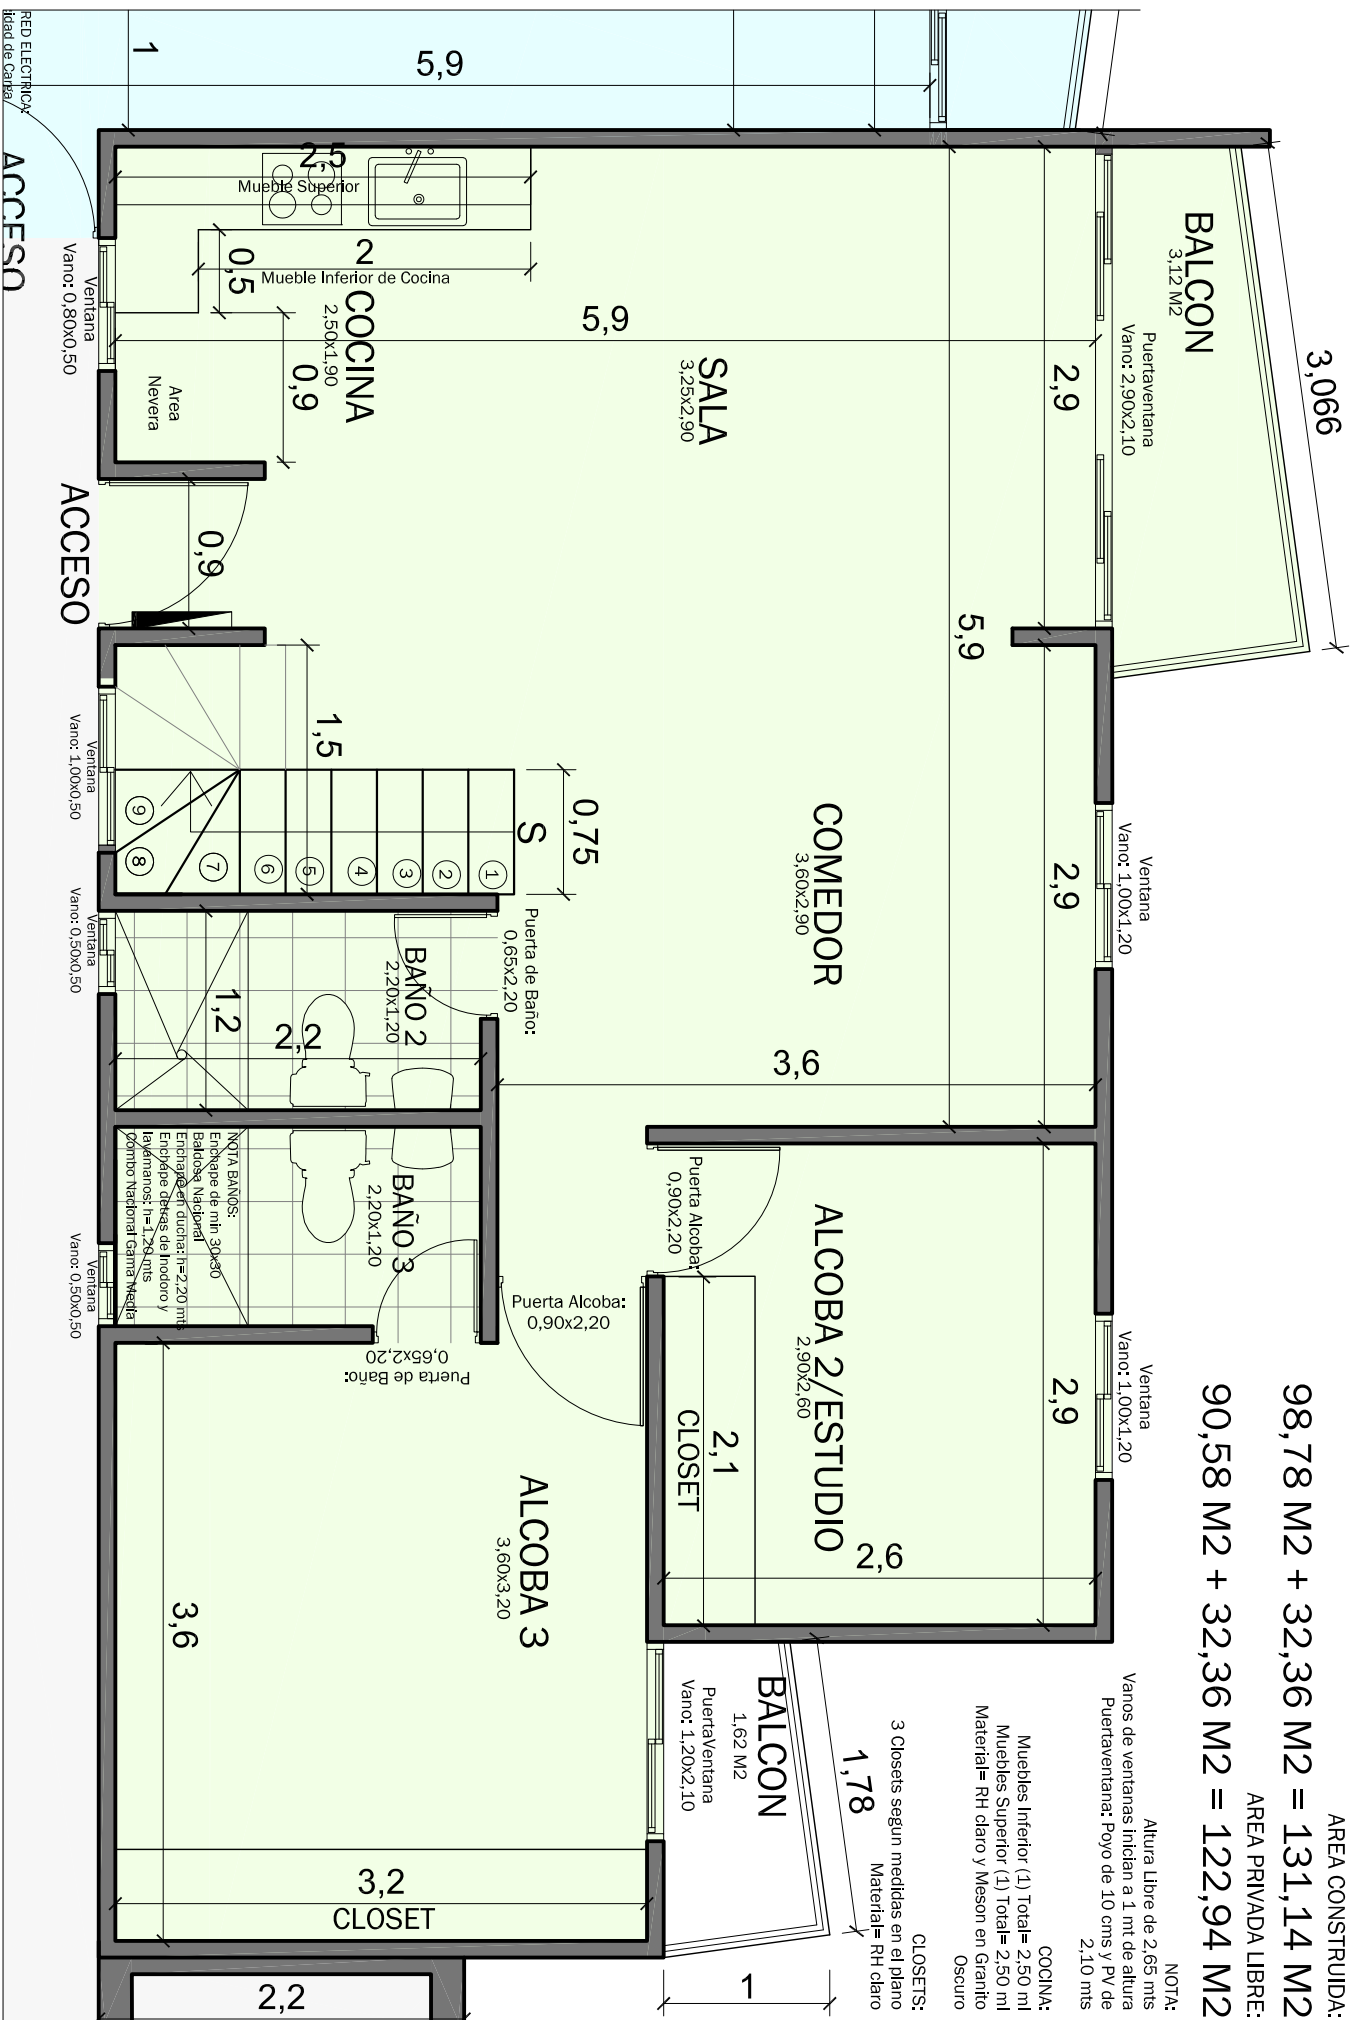

RED ELECTRICA
 libertad de cables

ACCESO


ACCESO

ACCESO

ACCESO


ACCESO

ACCESO

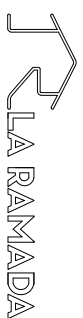

PROYECTO: BALCONES DEL RIO
 PLANTA AMOBLADA APARTAMENTO TIPO Penthouse UPIN - PISO 11


COMPANIA:	PROYECTORA LA RAMADA S.A.S.	FECHA:	FEBRERO 2024
UNIDAD:	PLANTA ARQUITECTONICA	PROYECTO:	BALCONES DEL RIO
RESORTE:	RESTREPO, META	PROYECTO:	PLANTA AMOBLADA APARTAMENTO TIPO Penthouse UPIN - PISO 11
PROYECTOR:	INGENIERO JUAN FRANCISCO PRIETO AREBALAZ	PROYECTOR:	INGENIERO JUAN FRANCISCO PRIETO AREBALAZ
PROYECTOR:	INGENIERO LEONARDO JESUS E. CASINO	PROYECTOR:	INGENIERO LEONARDO JESUS E. CASINO
PROYECTOR:	INGENIERO ESTEBAN GARCIA	PROYECTOR:	INGENIERO ESTEBAN GARCIA
PROYECTOR:	INGENIERO A	PROYECTOR:	INGENIERO A
PROYECTOR:	INGENIERO 2.03	PROYECTOR:	INGENIERO 2.03

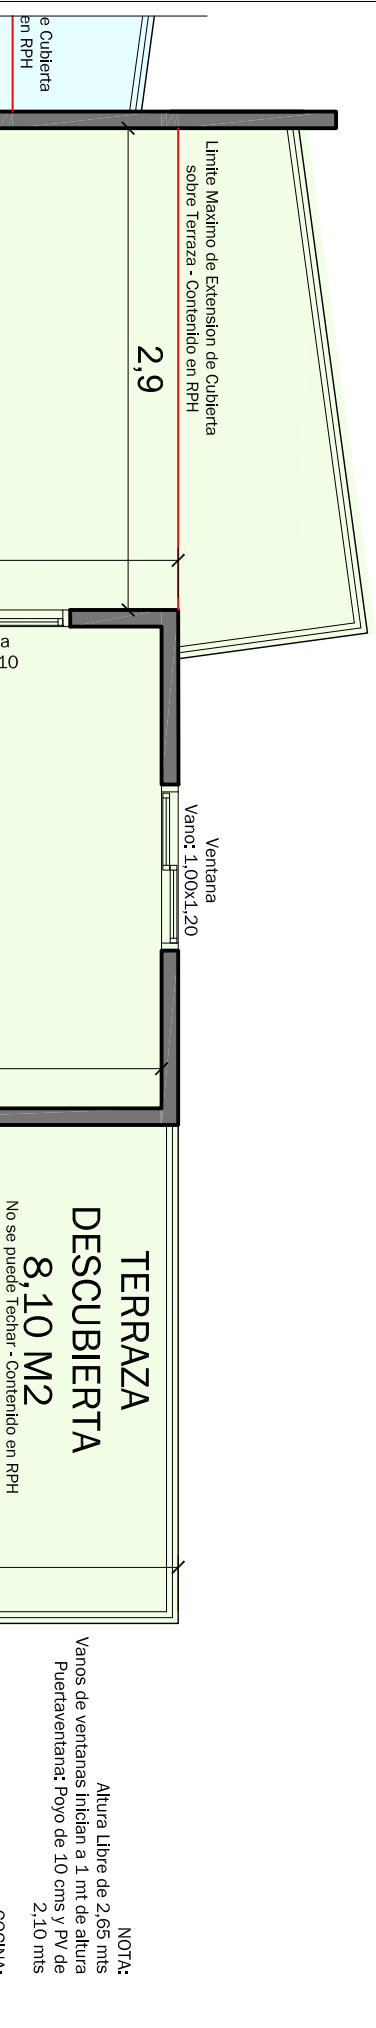

NOTA:
 Altura Libre de 2,65 mts
 Vanos de ventanas Inician a 1 mt de altura
 Puertaventana: Poyo de 10 cms y PV de 2,10 mts


COCINA:
 Muebles Interior (1) Total= 2,50 ml
 Muebles Superior (1) Total= 2,50 ml
 Material= RH claro y Meson en Granito Oscuro

CLOSETS:
 3 Closets segun medidas en el plano
 Material= RH claro

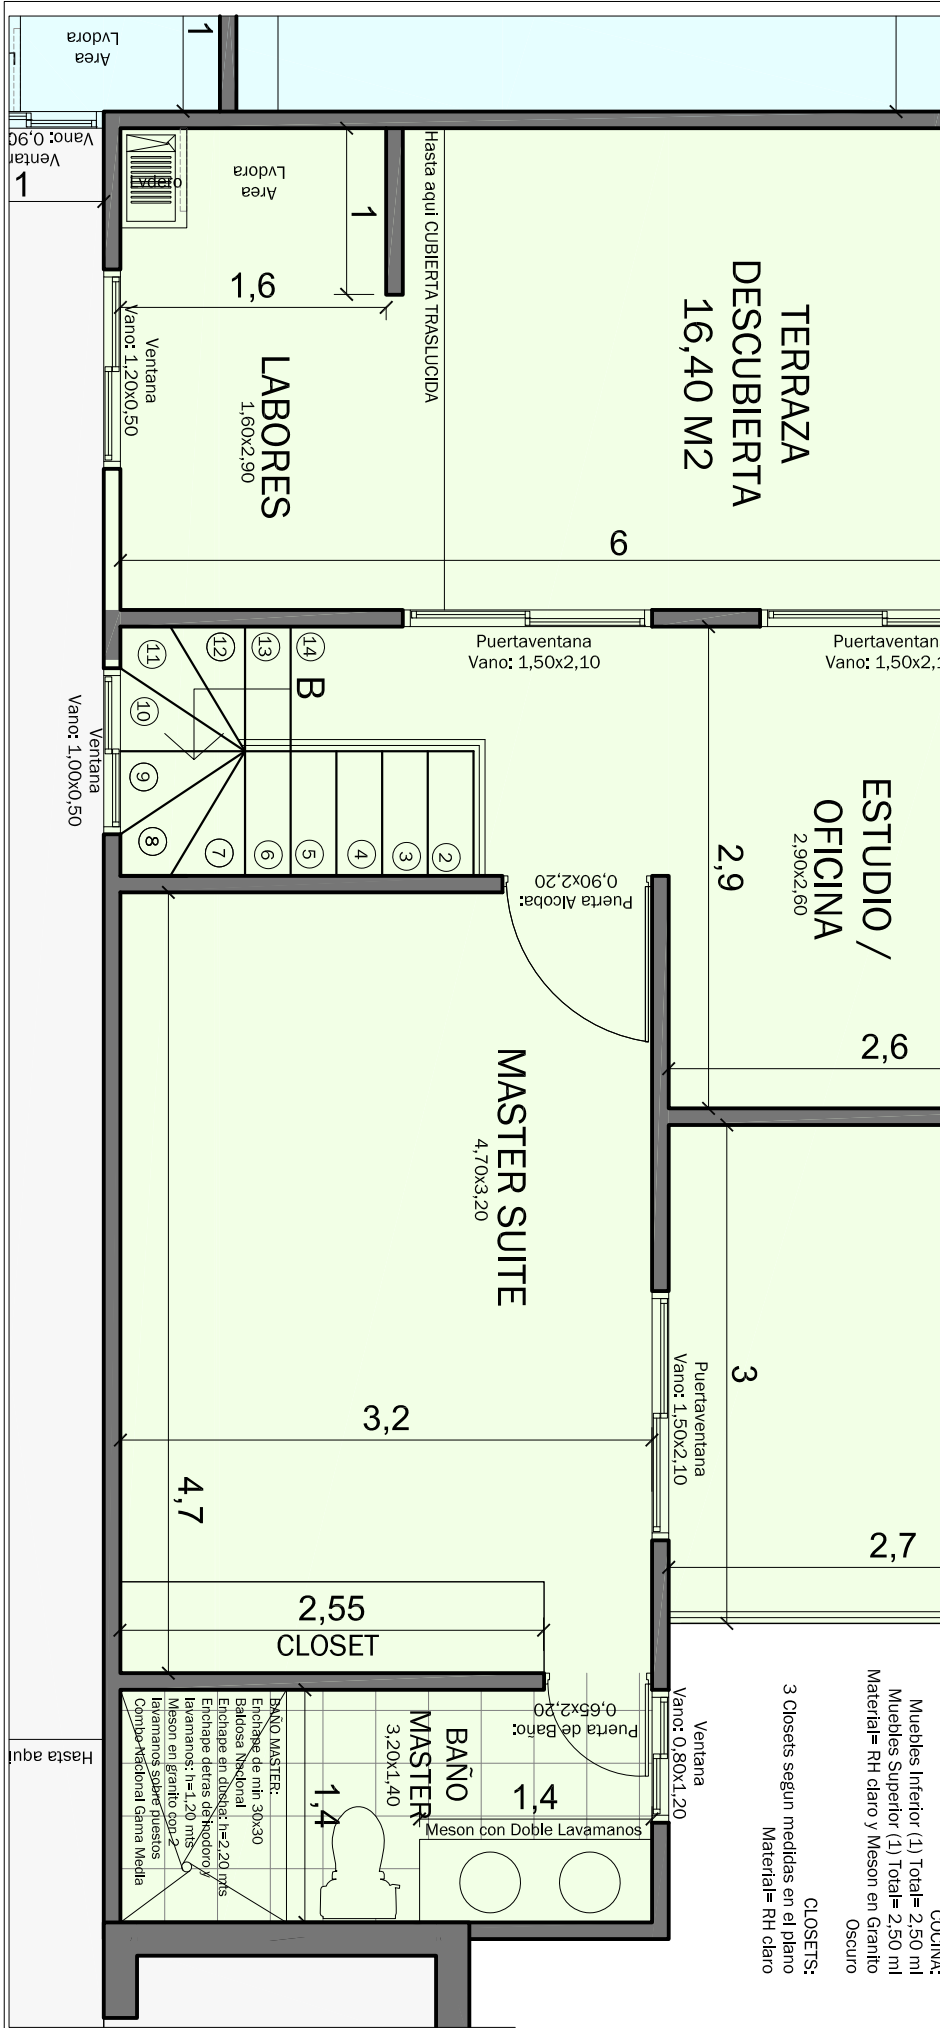


PROYECTO:
 BALCONES DE LA RIVERA
 PLANTA AMOBLADA APARTAMENTO TIPO Penthouse UPIN - ALTILLO


COMPANIA:	PROYECTOR:	CONSTRUCCION:	FECHA:
PLANTA ARQUITECTONICA	LA RAMADA S.A.S.	LA RAMADA S.A.S.	2,05
UNIDAD:	DISEÑO:	DISEÑO:	FECHA:
RESTREPO, META	JUAN FRANCISCO PIRETO ARBELAEZ	JUAN FRANCISCO PIRETO ARBELAEZ	FEBRERO 2024
TOTAL:	DESEÑO:	DESEÑO:	FECHA:
	LEVANTAMIENTO: JESUS E. CASINO	LEVANTAMIENTO:	FECHA:
	ESTRATEGIA	ESTRATEGIA	ESTRATEGIA

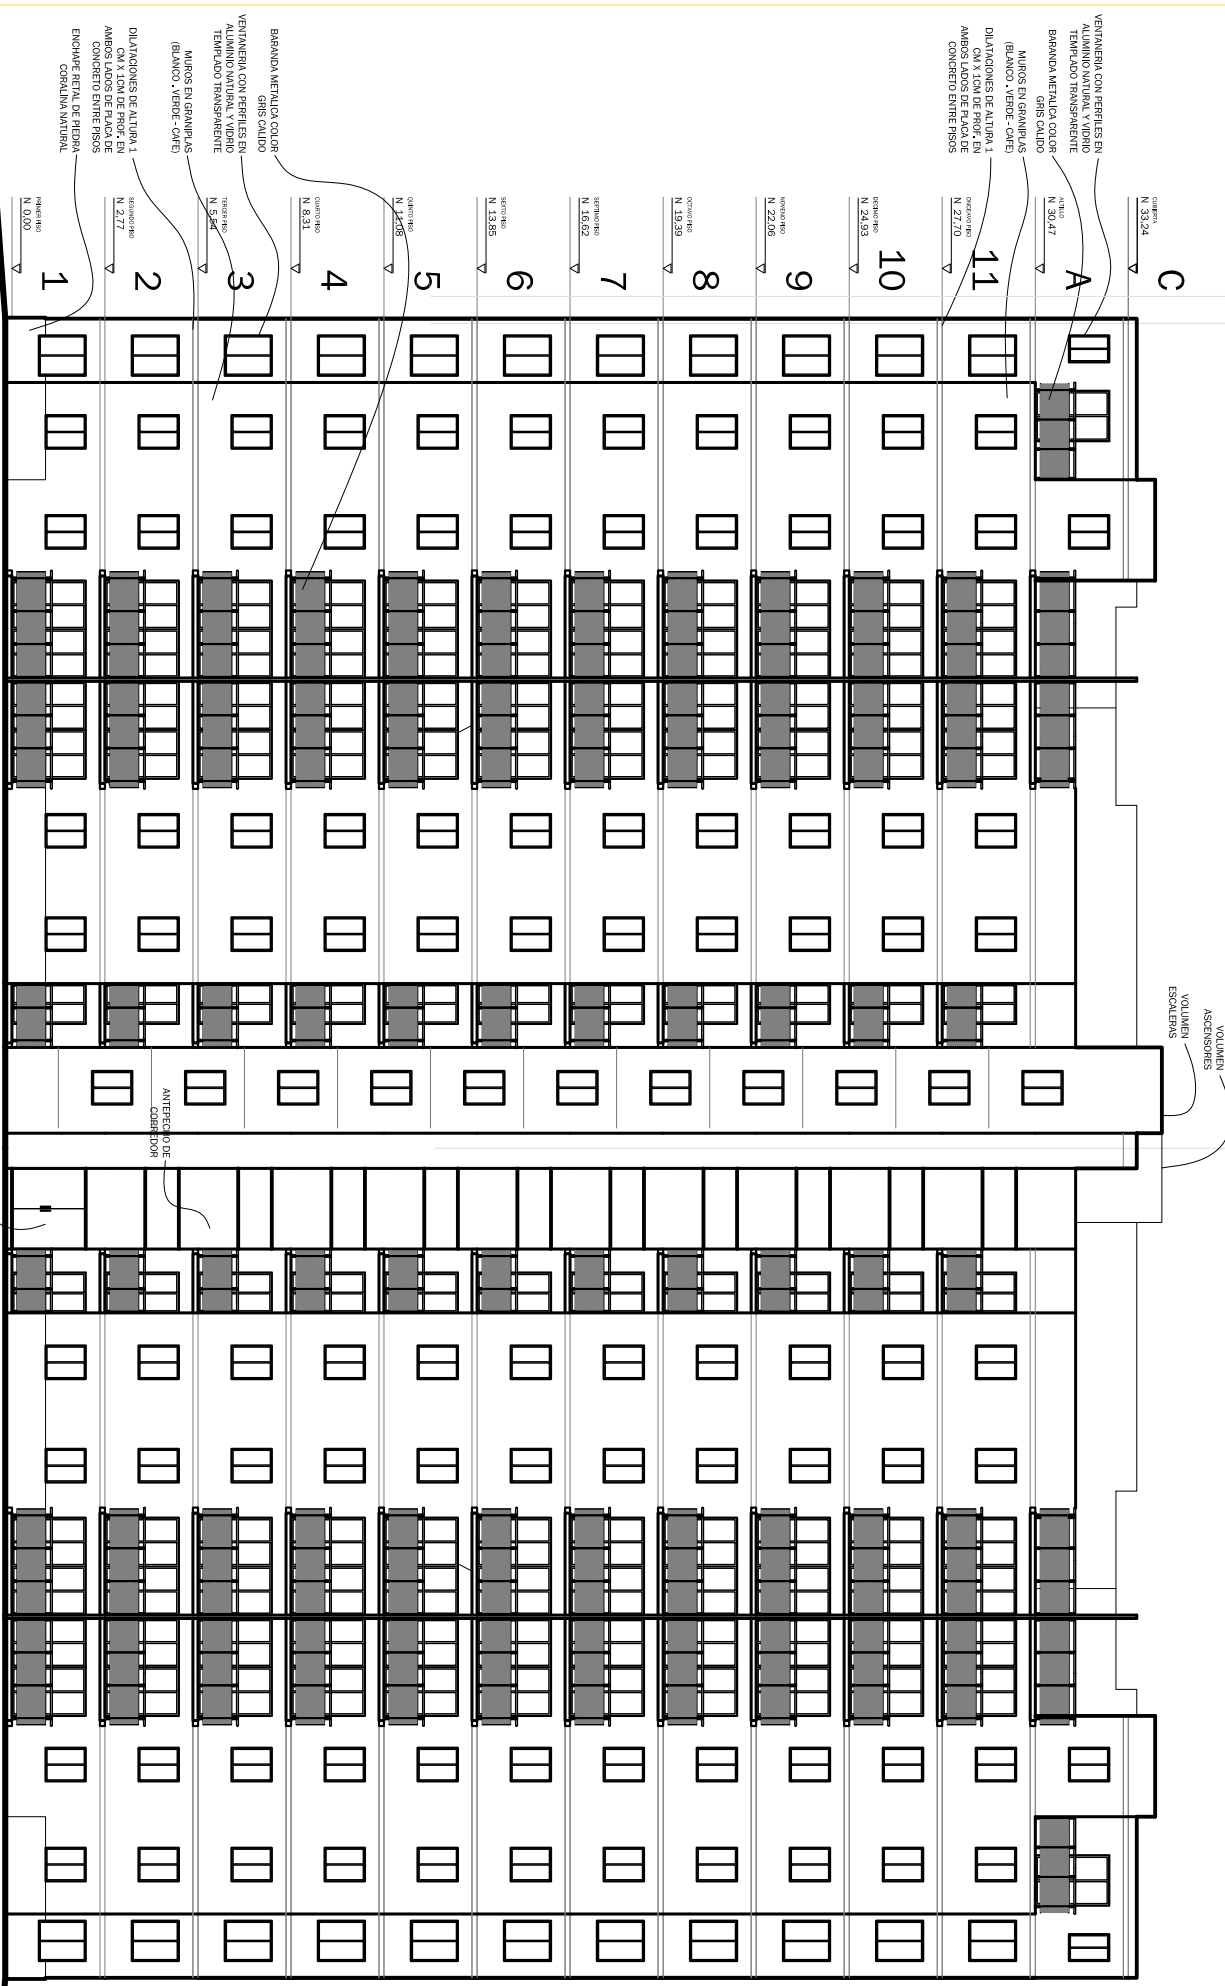

PROYECTO:
BALCONES DEL RIO
FACHADAS Y CORTES

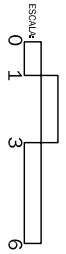

CONTINENTE:		PROYECTOR:	
FACHADA PRINCIPAL		LA RAMADA S.A.S.	
UBICACION:	FECHA:	DISEÑO:	LEVANTAMIENTO:
RESTREPO, META	FEBRERO 2024	JUAN FRANCISCO PRIETO ARBELAEZ	ISIS E. CASTRO
		PROYECTO:	ESCALA:
		A	3.00
		PROYECTO:	ESCALA:
		LA RAMADA S.A.S.	3.00

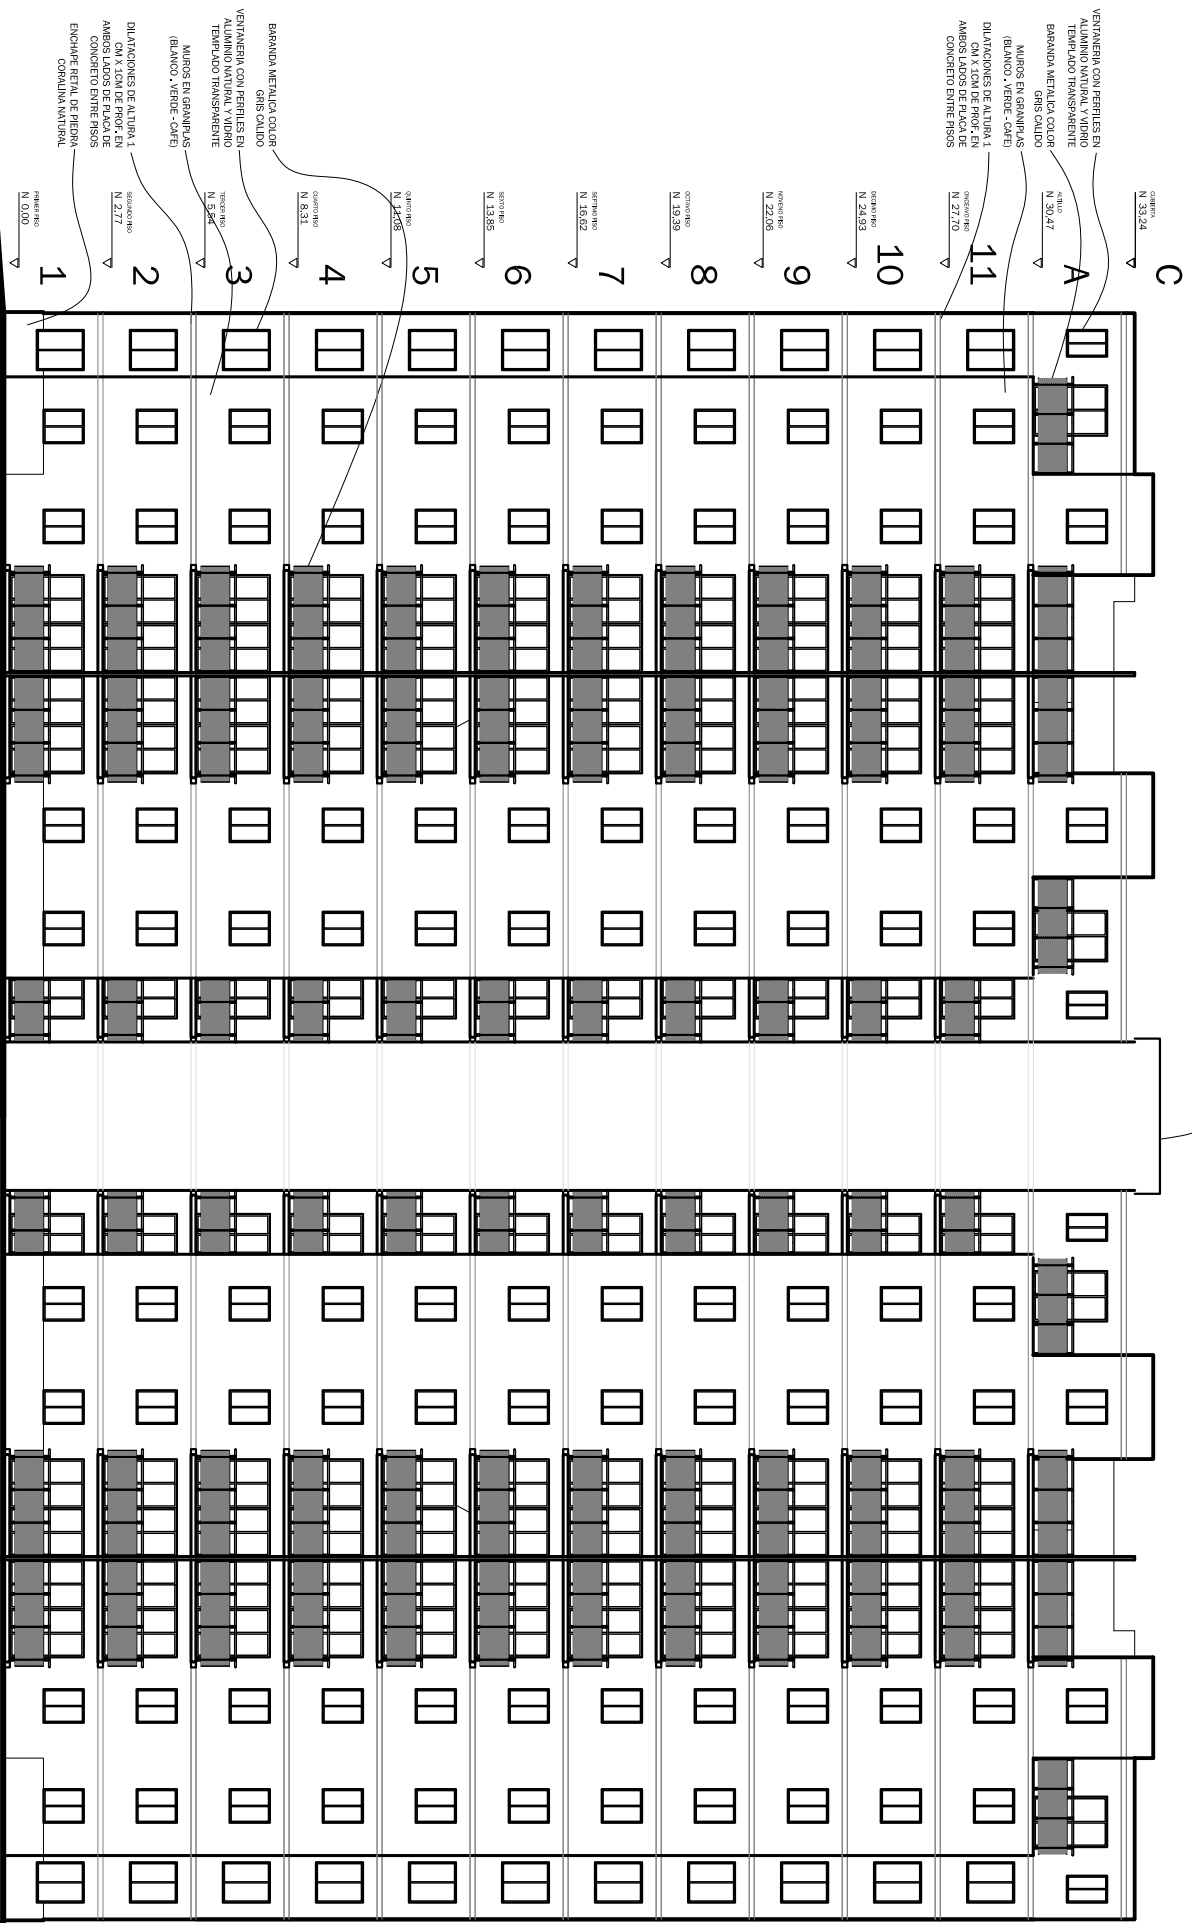

C
NIVEL N. 33.24
▽

A
NIVEL N. 30.47
▽

11
NIVEL N. 27.70
▽

10
NIVEL N. 24.93
▽

9
NIVEL N. 22.06
▽

8
NIVEL N. 19.19
▽

7
NIVEL N. 16.82
▽

6
NIVEL N. 13.85
▽

5
NIVEL N. 11.48
▽

4
NIVEL N. 8.31
▽

3
NIVEL N. 5.44
▽

2
NIVEL N. 2.77
▽

1
NIVEL N. 0.00
▽

VOLADURA
ASBESTOSAS

ESCALA 0 1 3 6


VENTANERA CON PERFILES EN ALUMINIO NATURAL Y VIDRIO TEMPLADO TRANSPARENTMENTE
BARANDA METALICA COLOR GRIS CALDO
MUROS EN GRANITINAS (BLANCO - VERDE - CAFE)
DILATACIONES DE ALTURA 1 CM X 1 CM DE PROF. EN AMBOS LADOS DE LAS PISAS CONCRETO ENTRE PISAS

BARANDA METALICA COLOR GRIS CALDO
VENTANERA CON PERFILES EN ALUMINIO NATURAL Y VIDRIO TEMPLADO TRANSPARENTMENTE
MUROS EN GRANITINAS (BLANCO - VERDE - CAFE)
DILATACIONES DE ALTURA 1 CM X 1 CM DE PROF. EN AMBOS LADOS DE LAS PISAS CONCRETO ENTRE PISAS ENCHAPÉ RETAL DE PIEDRA COBALINA NATURAL




PROYECTO:
BALCONES DEL RIO
FACHADAS Y CORTES


CLIENTE:		CONSTRUCCION:	
FACHADA PRINCIPAL		PROYECTORA LA RAMADA S.A.S.	
UBICACION:	FECHA:	DISEÑO:	ESCALA:
RESTREPO, META	FEBRERO 2024	JUAN FRANCISCO PRIETO ARBELAEZ	3.01
TITULO:		PROYECTO:	
FEBRERO 2024		LEVANTAMIENTO DE PISAS E. CASINO	
AUTOR:		REVISOR:	
E.F. CHIRIBACOSTA		GABRIELA	

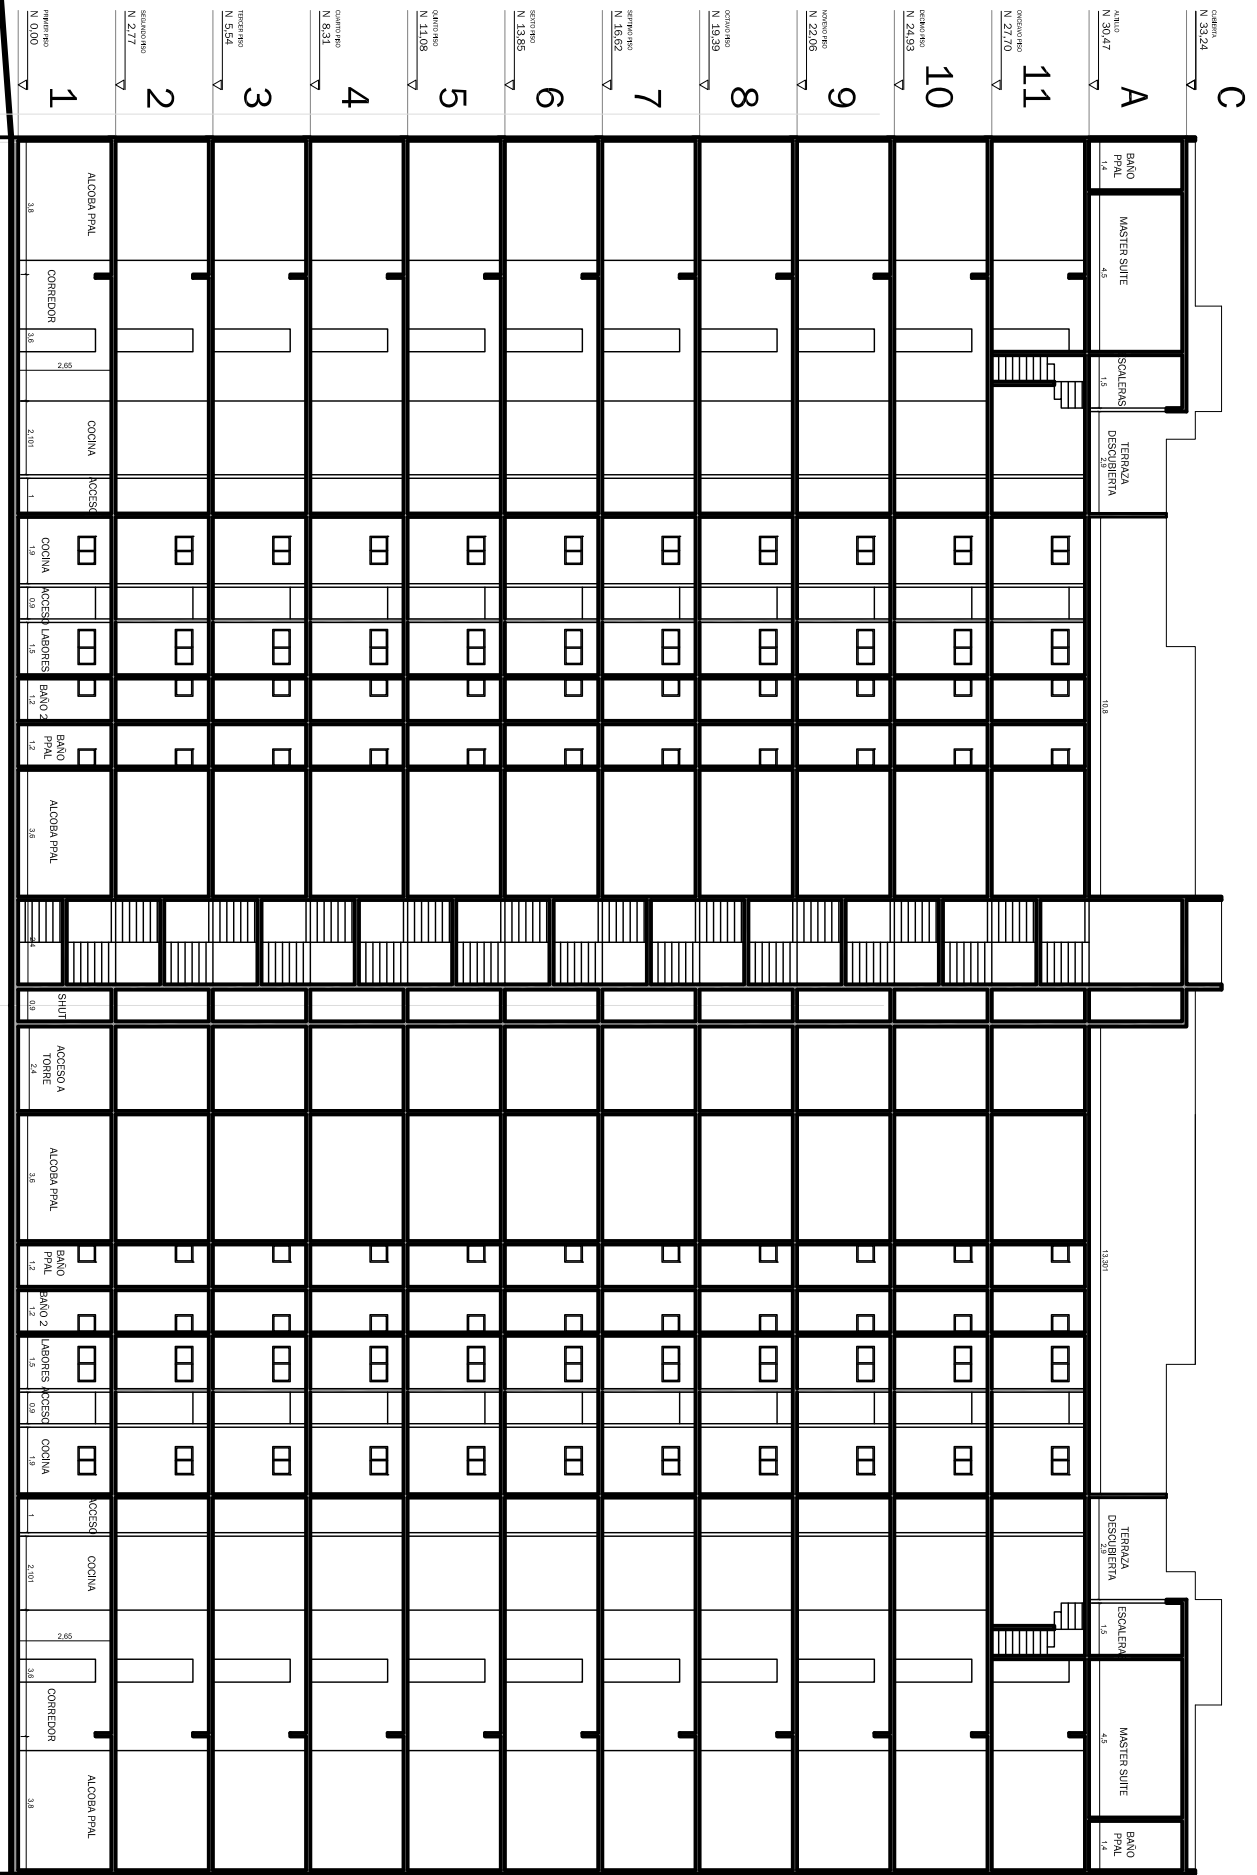

PROYECTO:
BALCONES DEL RIO
FACHADAS Y CORTES

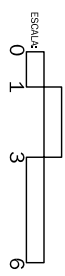

ORGANIZACION: CORTE LONGITUDINAL		PROYECTORA: LA RAMADA S.A.S.	
UBICACION: RESTREPO, META	FECHA: FEBRERO 2024	DISEÑO: JUAN FRANCISCO PRIETO ARBELAEZ	ESCALA: 3.03
TITULO: LEVANTAMIENTO DE PLANOS		PROYECTANTE: ESTUDIO DE ARQUITECTURA	
AUTORIZACION: RESOLUCION		FECHA: FEBRERO 2024	

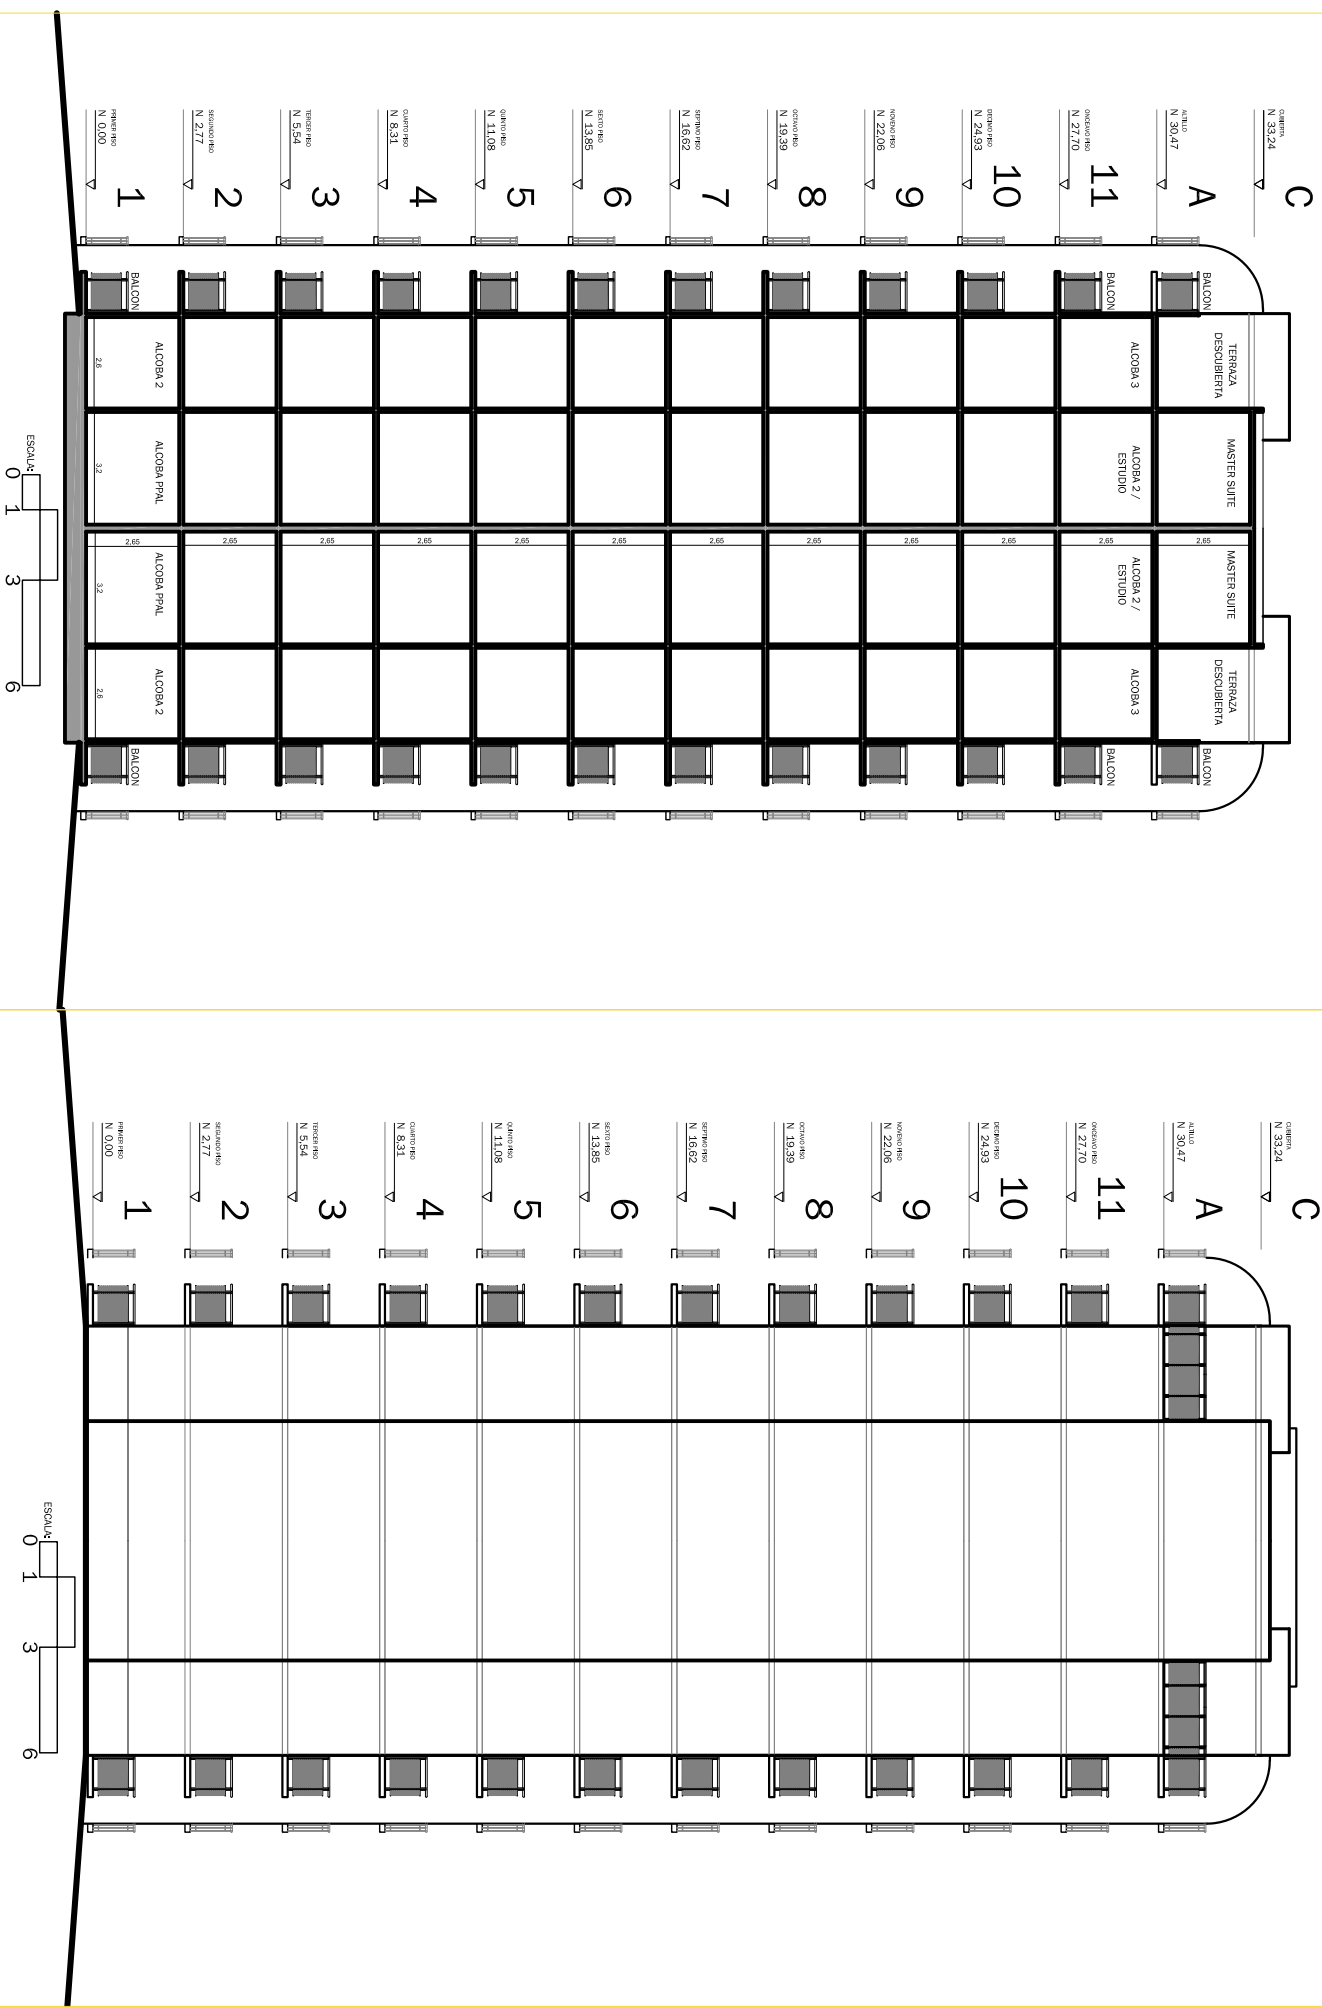

PROYECTO:
BALCONES DEL RIO
FACHADAS Y CORTES

CONTIENE:
FACHADA LATERAL Y CORTE

UBICACION:
 RESTREPO, META

FECHA:
 FEBRERO 2024

PROYECTORA: LA RAMADA S.A.S.

DISEÑO: JUAN FRANCISCO PRIETO ARBELAEZ

LEVANTAMIENTO: JESUS E. CASTRO

ESCALA: 3.02

PROYECTISTA: GABRIELA